




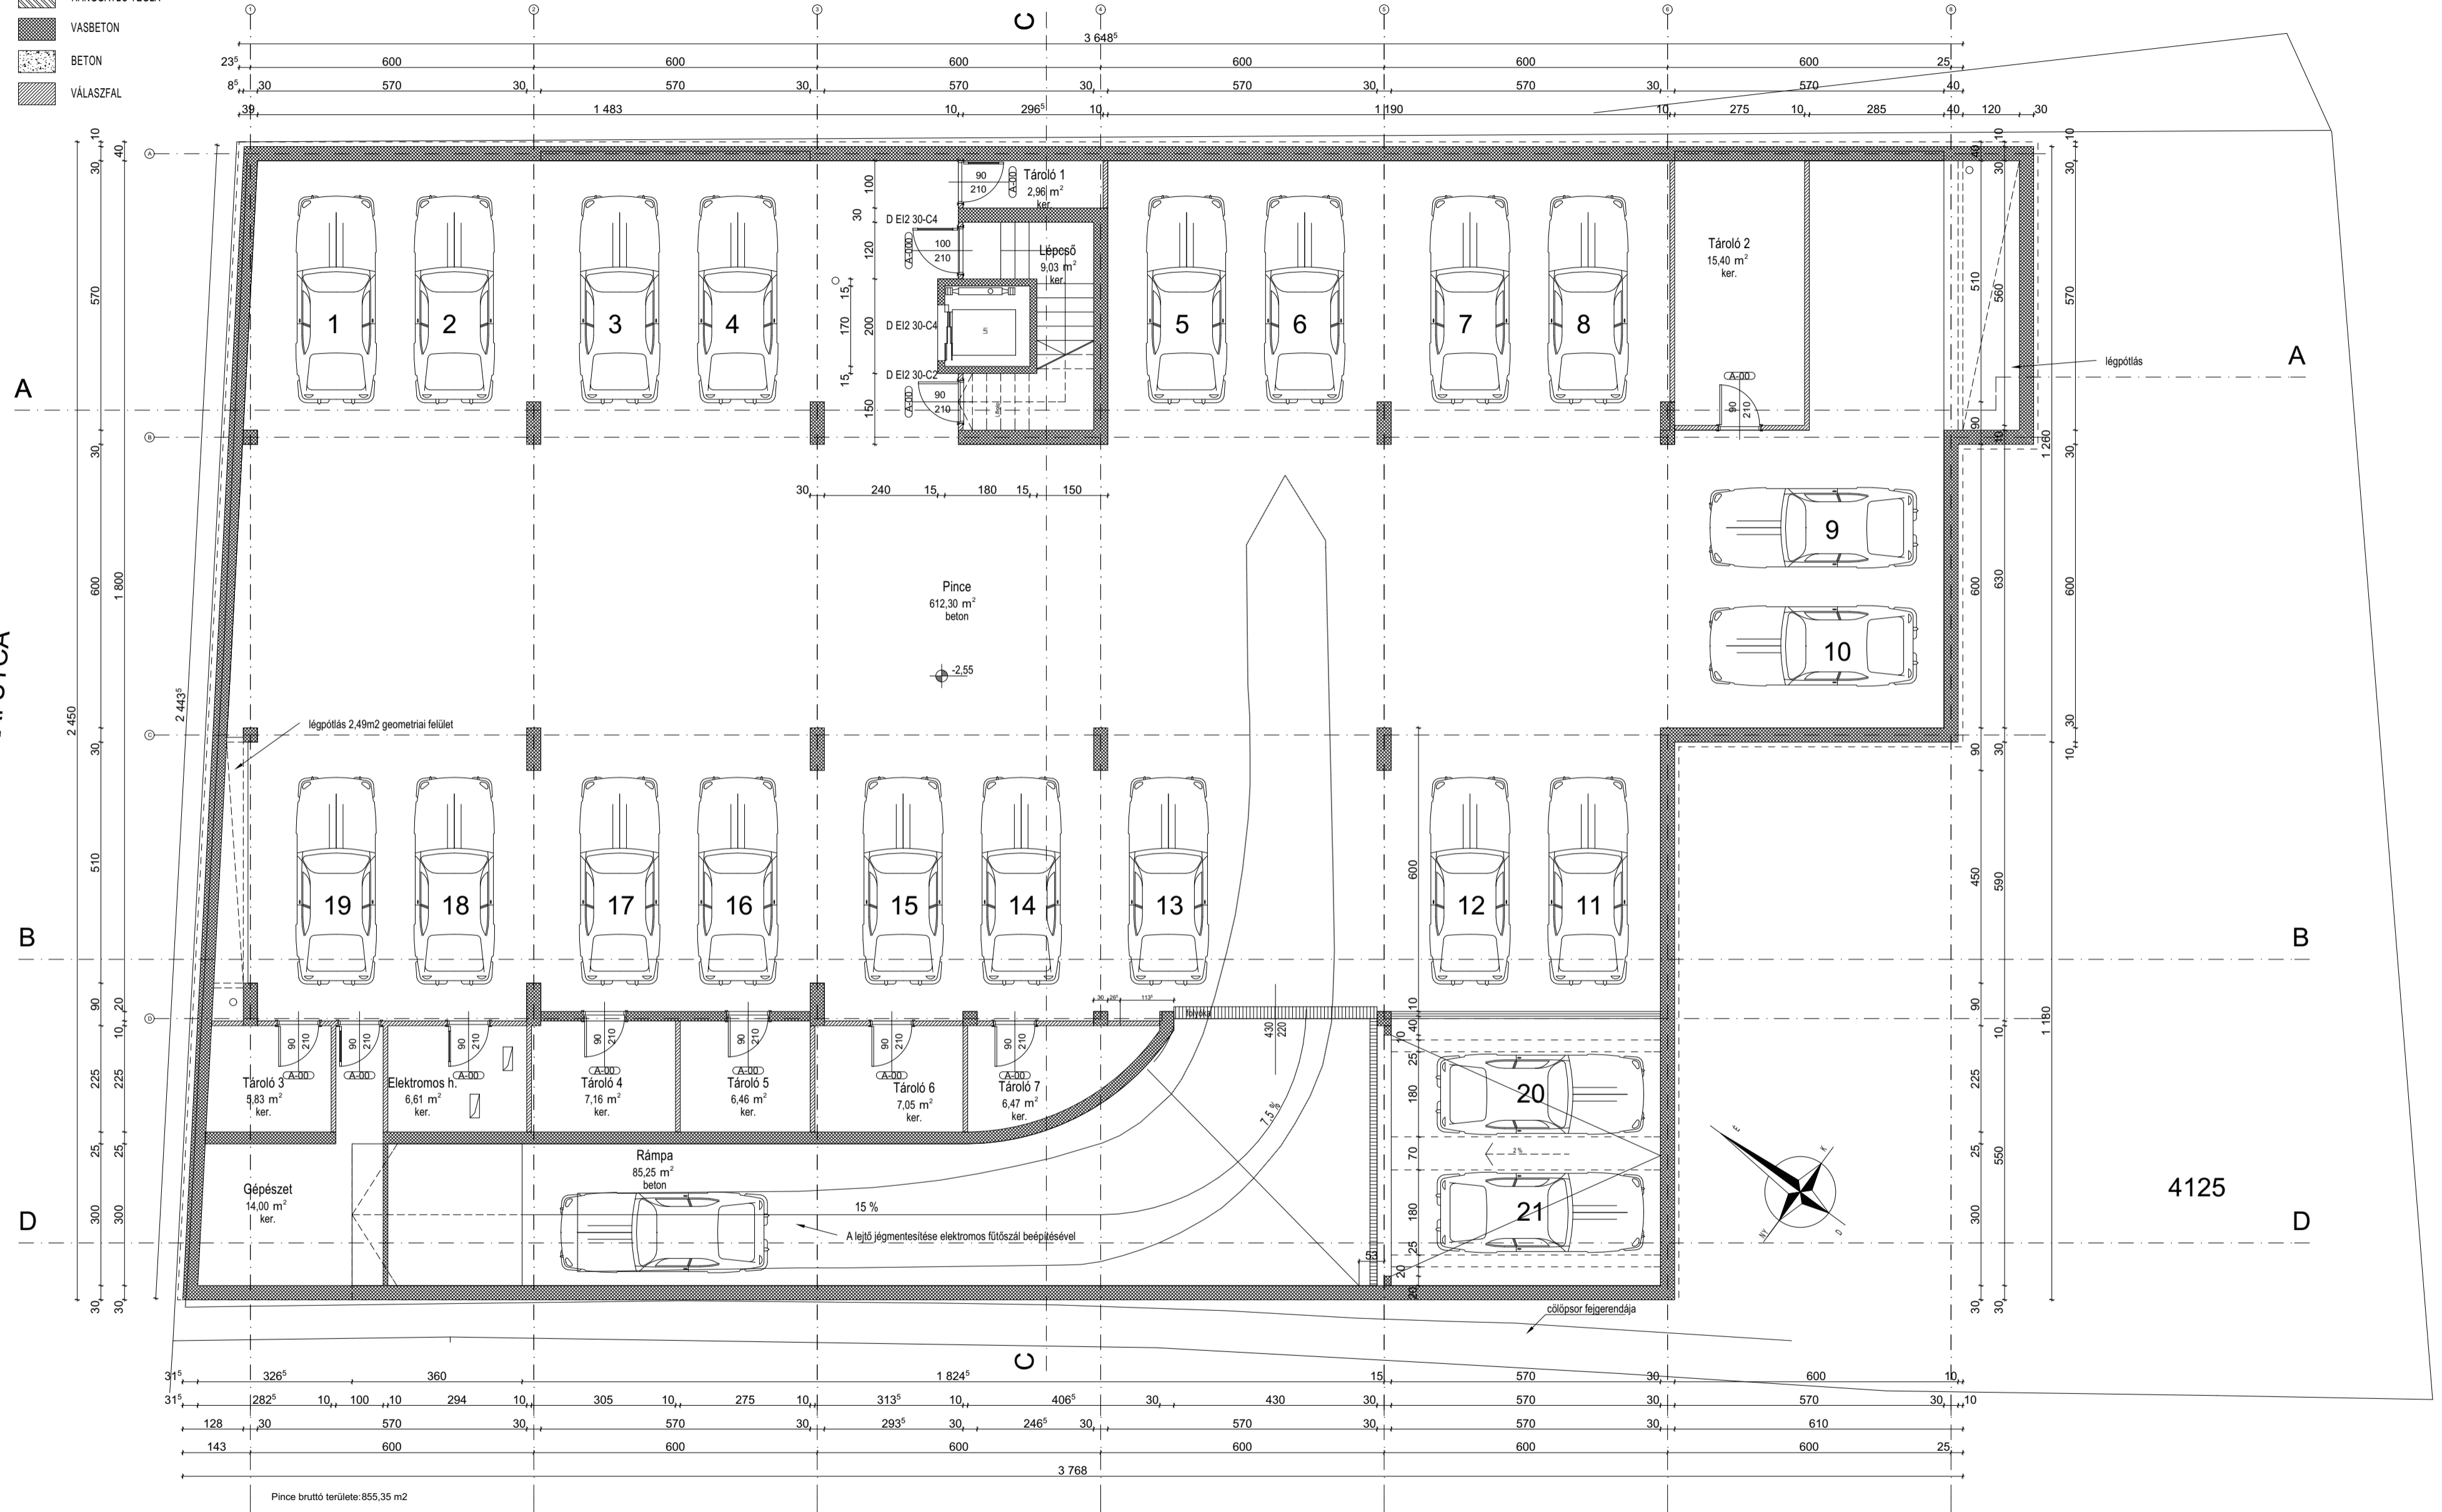


-  POROTHERM 30, 38 N+F
-  HANGGÁTLÓ TÉGLA
-  VASBETON
-  BETON
-  VÁLÁSZFAL

BOCSKAI UTCA



Pince bruttó területe: 855,35 m²



ÉPÍTÉSZ :
 ÖVEGES ÉS TÁRSA
 ÉPÍTÉSZIRODA KFT
 ÖVEGES LÁSZLÓ

ÉPÍTETTŐ:
 CSV INVEST KFT.
 6000 KECSKEMÉT
 Szövetség tér 1.

**TÁRSAS LAKÓHÁZ
 ENGEDÉLYEZÉSI TERV
 MÓDOSÍTÁS 2.**

HELYSZÍN:
 KECSKEMÉT
 Bocskai utca 17.
 HRSZ : 4125

M=1:100
 2017.10.19.

**PINCE
 ALAPRAJZ**

É - 0