
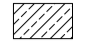
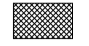


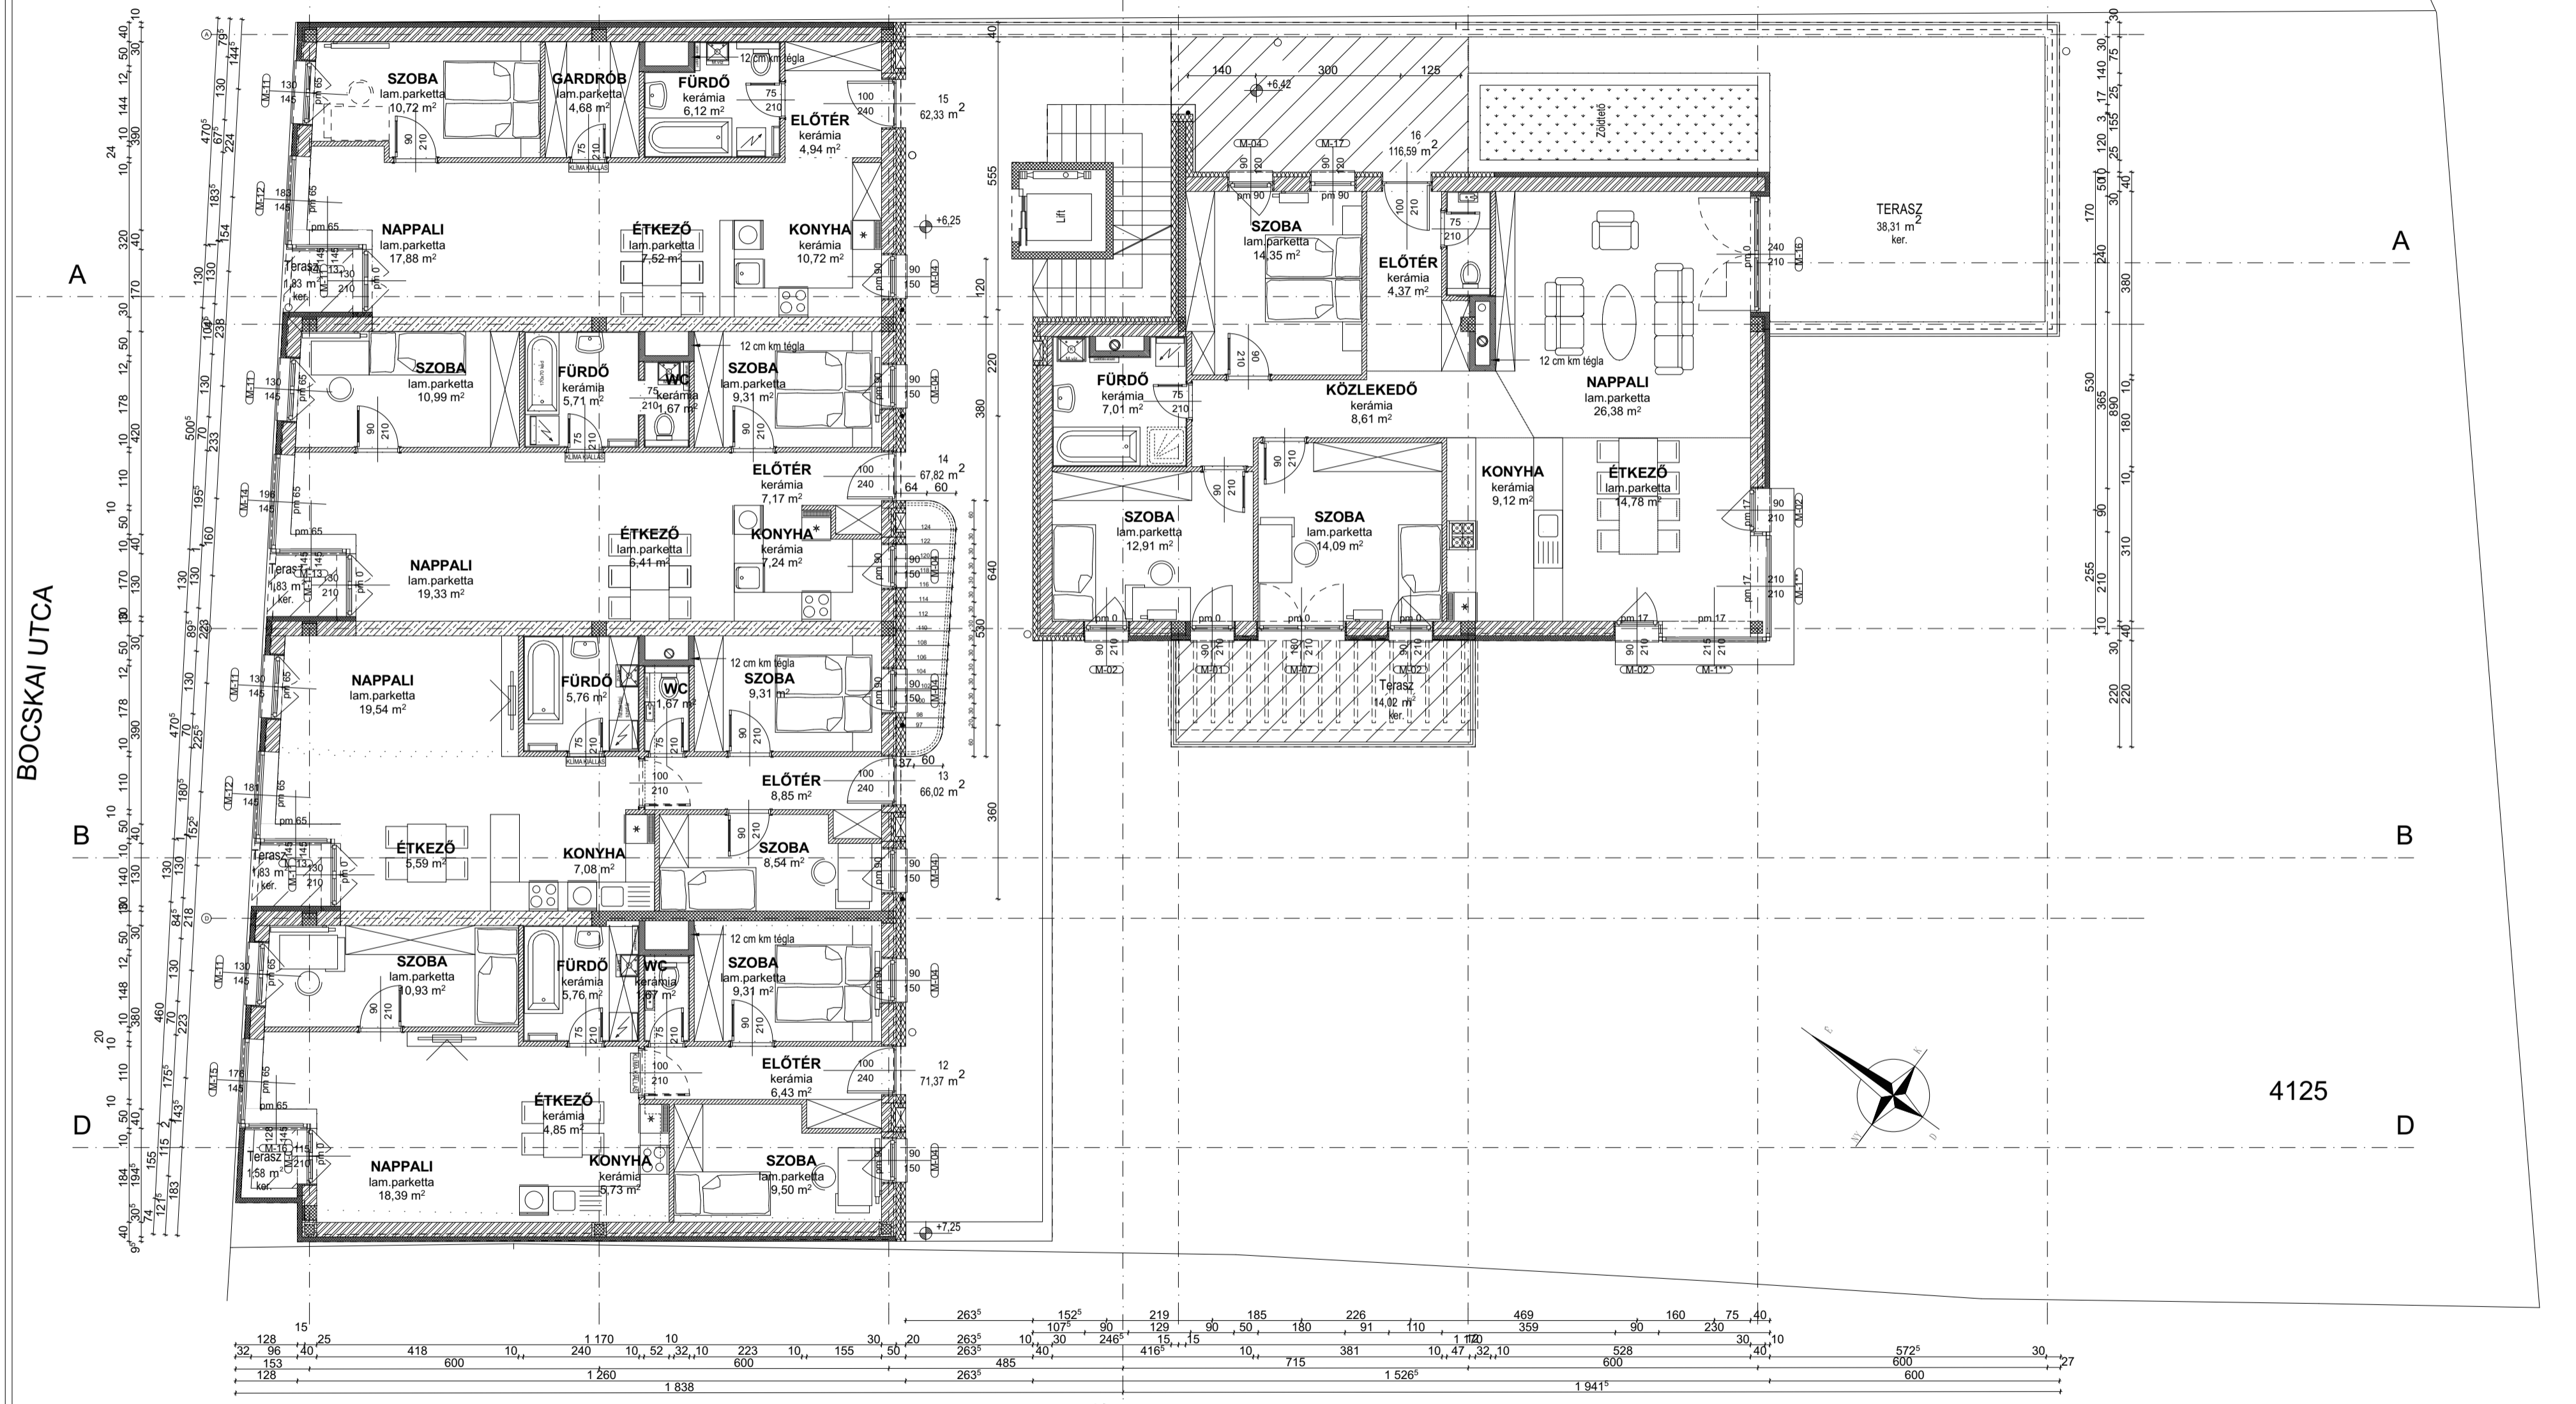


-  POROTHERM 30 N+F, 38 Thermo Profi
-  HANGGÁTLÓ TÉGLA
-  VASBETON
-  BETON
-  VÁLASZFAL



II. em

BOCSKAI UTCA

4125



ÉPÍTÉSZ :
 ÖVEGES ÉS TÁRSA
 ÉPÍTÉSZIRODA KFT
 ÖVEGES LÁSZLÓ

ÉPÍTETTŐ:
 CSV INVEST KFT.
 6000 KECSKEMÉT
 Szövetség tér 1.

TÁRSAS LAKÓHÁZ
 ENGEDÉLYEZÉSI TERV
 MÓDOSÍTÁS 2.

HELYSZÍN:
 KECSKEMÉT
 Bocskai utca 17.
 HRSZ : 4125

M=1:100
 2017.10.19.

II. EMELET
 ALAPRAJZ

É - 3